


Version 3

● Stehtisch  
 ø 80 cm  
 6 Pers.

■ Raumteiler  
 fahrbar  
 140 x 60 cm  
 H= 190 cm

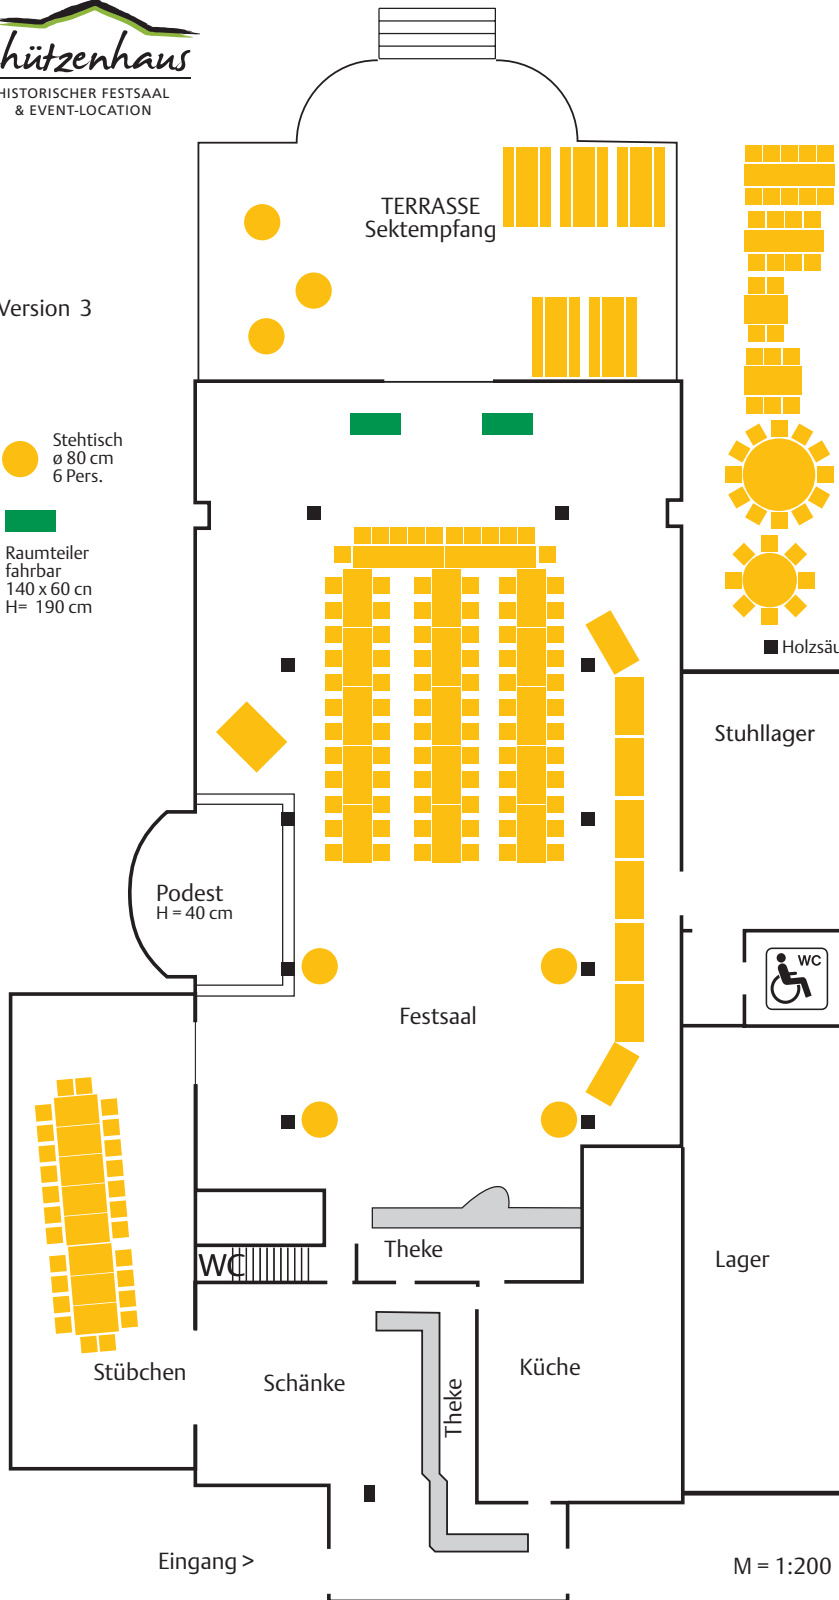

■ Tisch  
 250 x 60 cm  
 10 Pers.

■ Tisch  
 220 x 60 cm  
 8 Pers.

■ Tisch  
 120 x 80 cm  
 4 Pers.

■ Tisch  
 160 x 80 cm  
 6 Pers.

☀ Tisch  
 ø 200 cm  
 10-12 Pers

☀ Tisch  
 ø 150 cm  
 6-8 Pers.

■ Holzsäulen

Stuhllager



Lager


Eingang >

M = 1:200

Version 1

● Stehtisch  
 ø 80 cm  
 6 Pers.

■ Raumteiler  
 fahrbar  
 140 x 60 cm  
 H= 190 cm

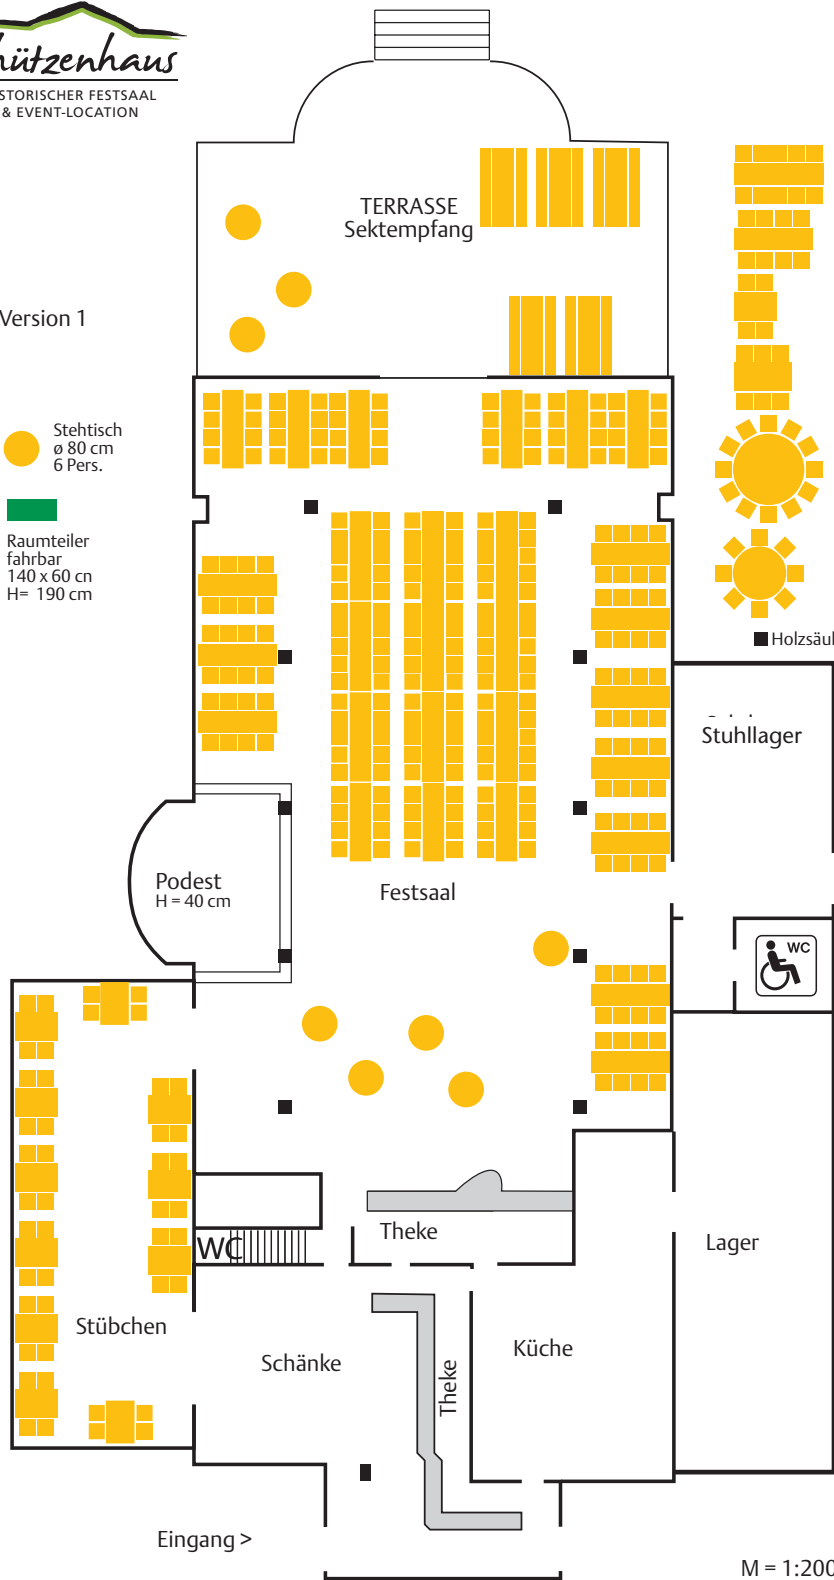

■ Tisch  
 250 x 60 cm  
 10 Pers.

■ Tisch  
 220 x 60 cm  
 8 Pers.

■ Tisch  
 120 x 80 cm  
 4 Pers.

■ Tisch  
 160 x 80 cm  
 6 Pers.

● Tisch  
 ø 200 cm  
 10-12 Pers

● Tisch  
 ø 150 cm  
 6-8 Pers.

■ Holzsäulen

Stuhllager

Podest  
 H = 40 cm

Festsaal



Lager

WC

Theke

Stübchen

Schänke

Theke

Küche


Eingang >

M = 1:200

Version 2

● Stehtisch  
 ø 80 cm  
 6 Pers.

■ Raumteiler  
 fahrbar  
 140 x 60 cm  
 H= 190 cm

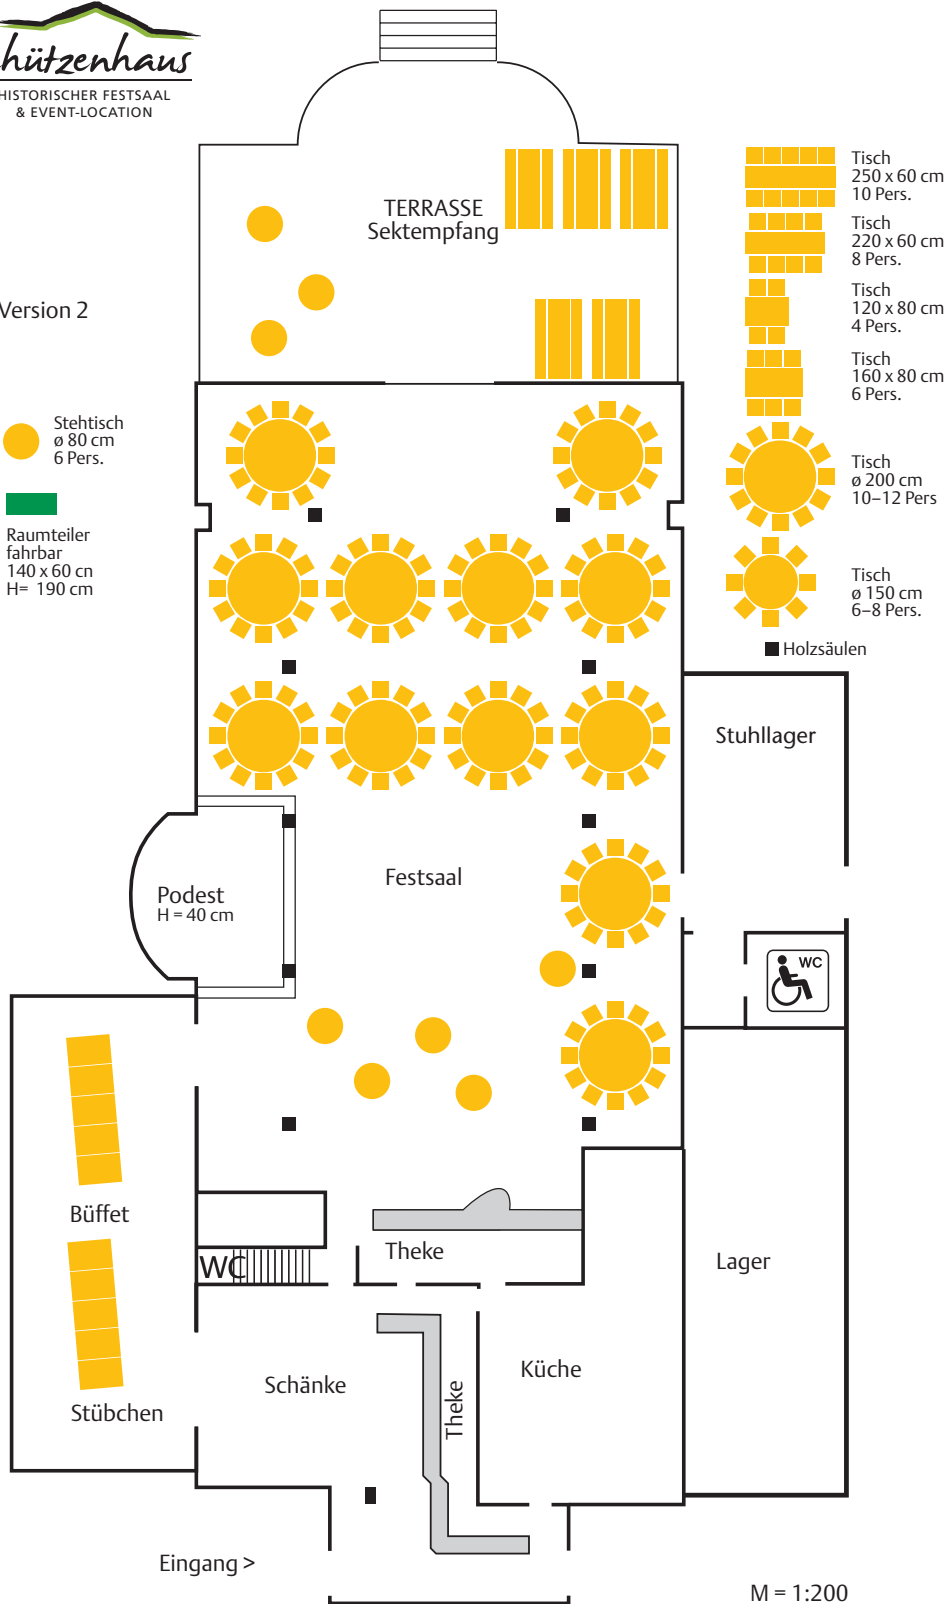

Tisch  
 250 x 60 cm  
 10 Pers.

Tisch  
 220 x 60 cm  
 8 Pers.

Tisch  
 120 x 80 cm  
 4 Pers.

Tisch  
 160 x 80 cm  
 6 Pers.

Tisch  
 ø 200 cm  
 10-12 Pers

Tisch  
 ø 150 cm  
 6-8 Pers.

■ Holzsäulen

Stuhllager

TERRASSE  
 Sektempfang

Festsaal

Podest  
 H=40 cm

Büffet

Stübchen

WC

Theke

Schänke

Theke

Küche

Lager

Eingang >

M = 1:200

Version 4

● Stehtisch  
 ø 80 cm  
 6 Pers.

■ Raumteiler  
 fahrbar  
 140 x 60 cm  
 H= 190 cm

■ Tisch  
 250 x 60 cm  
 10 Pers.

■ Tisch  
 220 x 60 cm  
 8 Pers.

■ Tisch  
 120 x 80 cm  
 4 Pers.


■ Tisch  
 160 x 80 cm  
 6 Pers.

● Tisch  
 ø 200 cm  
 10-12 Pers.

● Tisch  
 ø 150 cm  
 6-8 Pers.

■ Holzsäulen

■ Raumteiler  
 fahrbar  
 140 x 60 cm  
 H= 190 cm

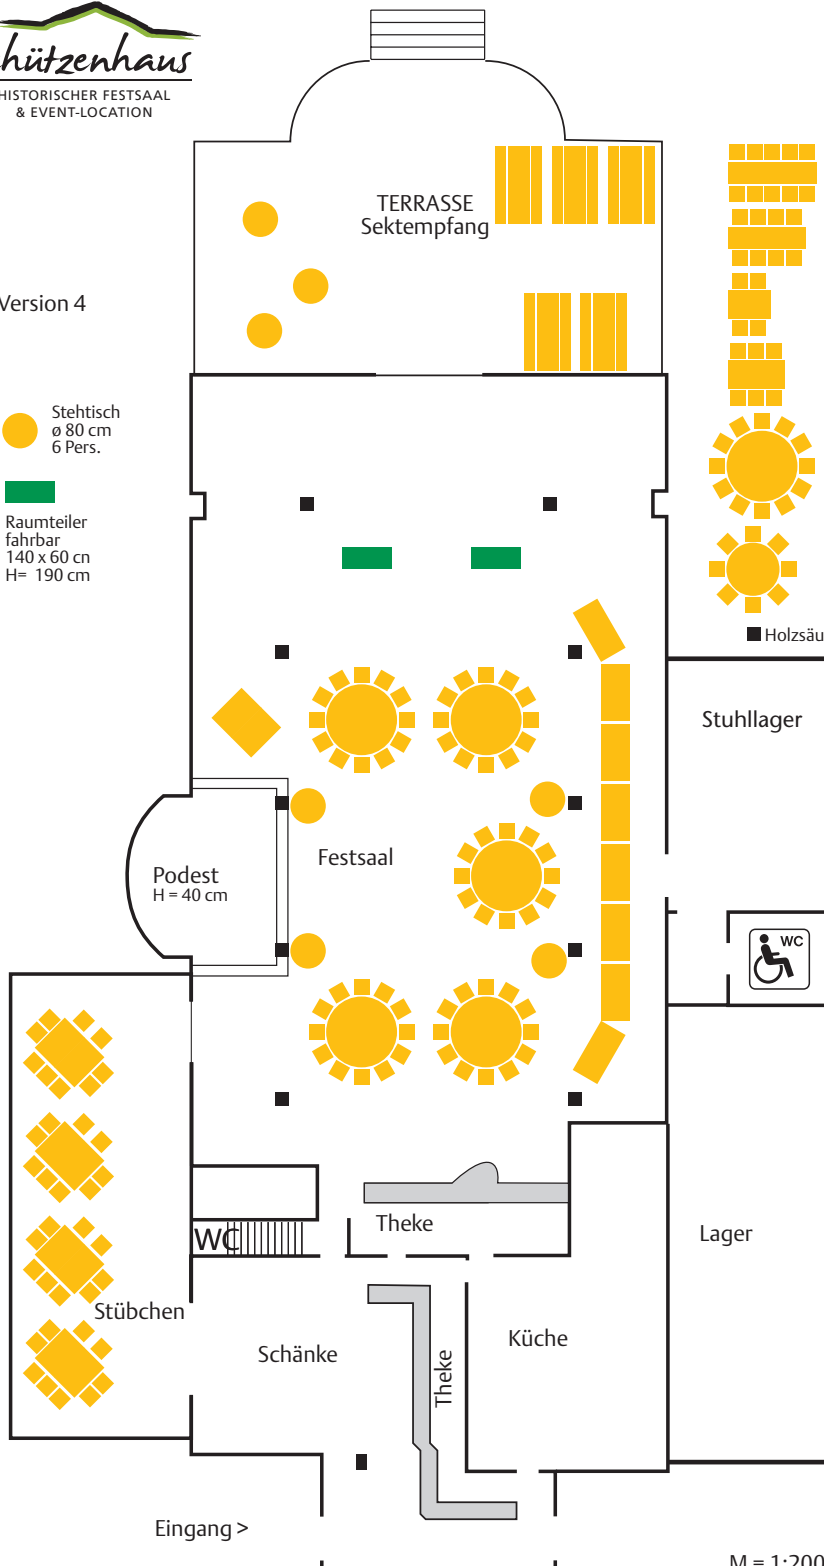

M = 1:200

Version 5

● Stehtisch  
 ø 80 cm  
 6 Pers.

■ Raumteiler  
 fahrbar  
 140 x 60 cm  
 H= 190 cm

■ Tisch  
 250 x 60 cm  
 10 Pers.

■ Tisch  
 220 x 60 cm  
 8 Pers.

■ Tisch  
 120 x 80 cm  
 4 Pers.


■ Tisch  
 160 x 80 cm  
 6 Pers.

● Tisch  
 ø 200 cm  
 10-12 Pers.

● Tisch  
 ø 150 cm  
 6-8 Pers.

■ Holzsäulen

■ Raumteiler  
 fahrbar  
 140 x 60 cm  
 H= 190 cm

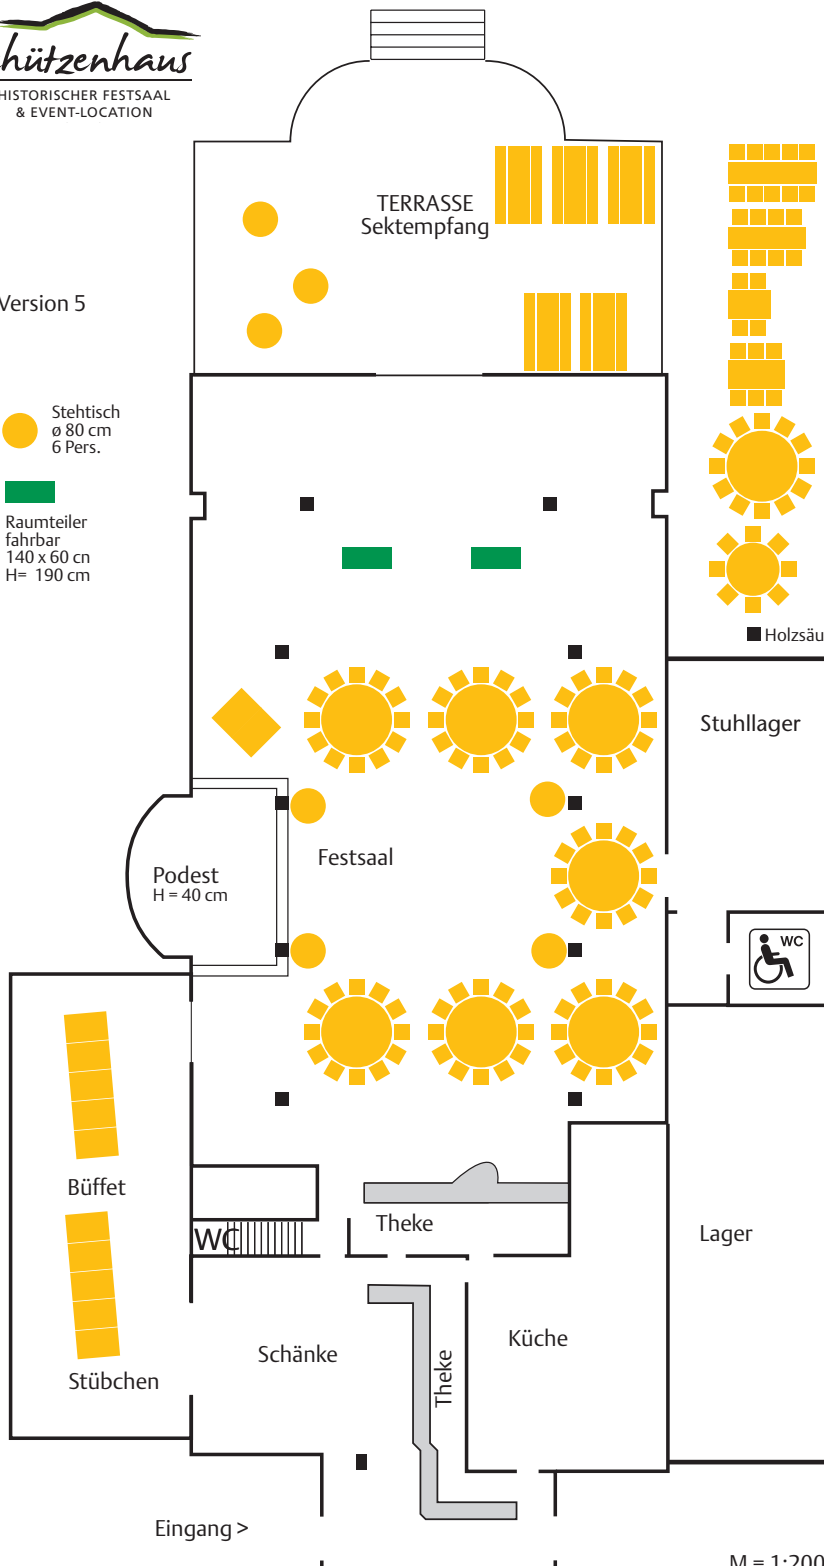

M = 1:200